


Gm. GUBIN woj. lubuskie

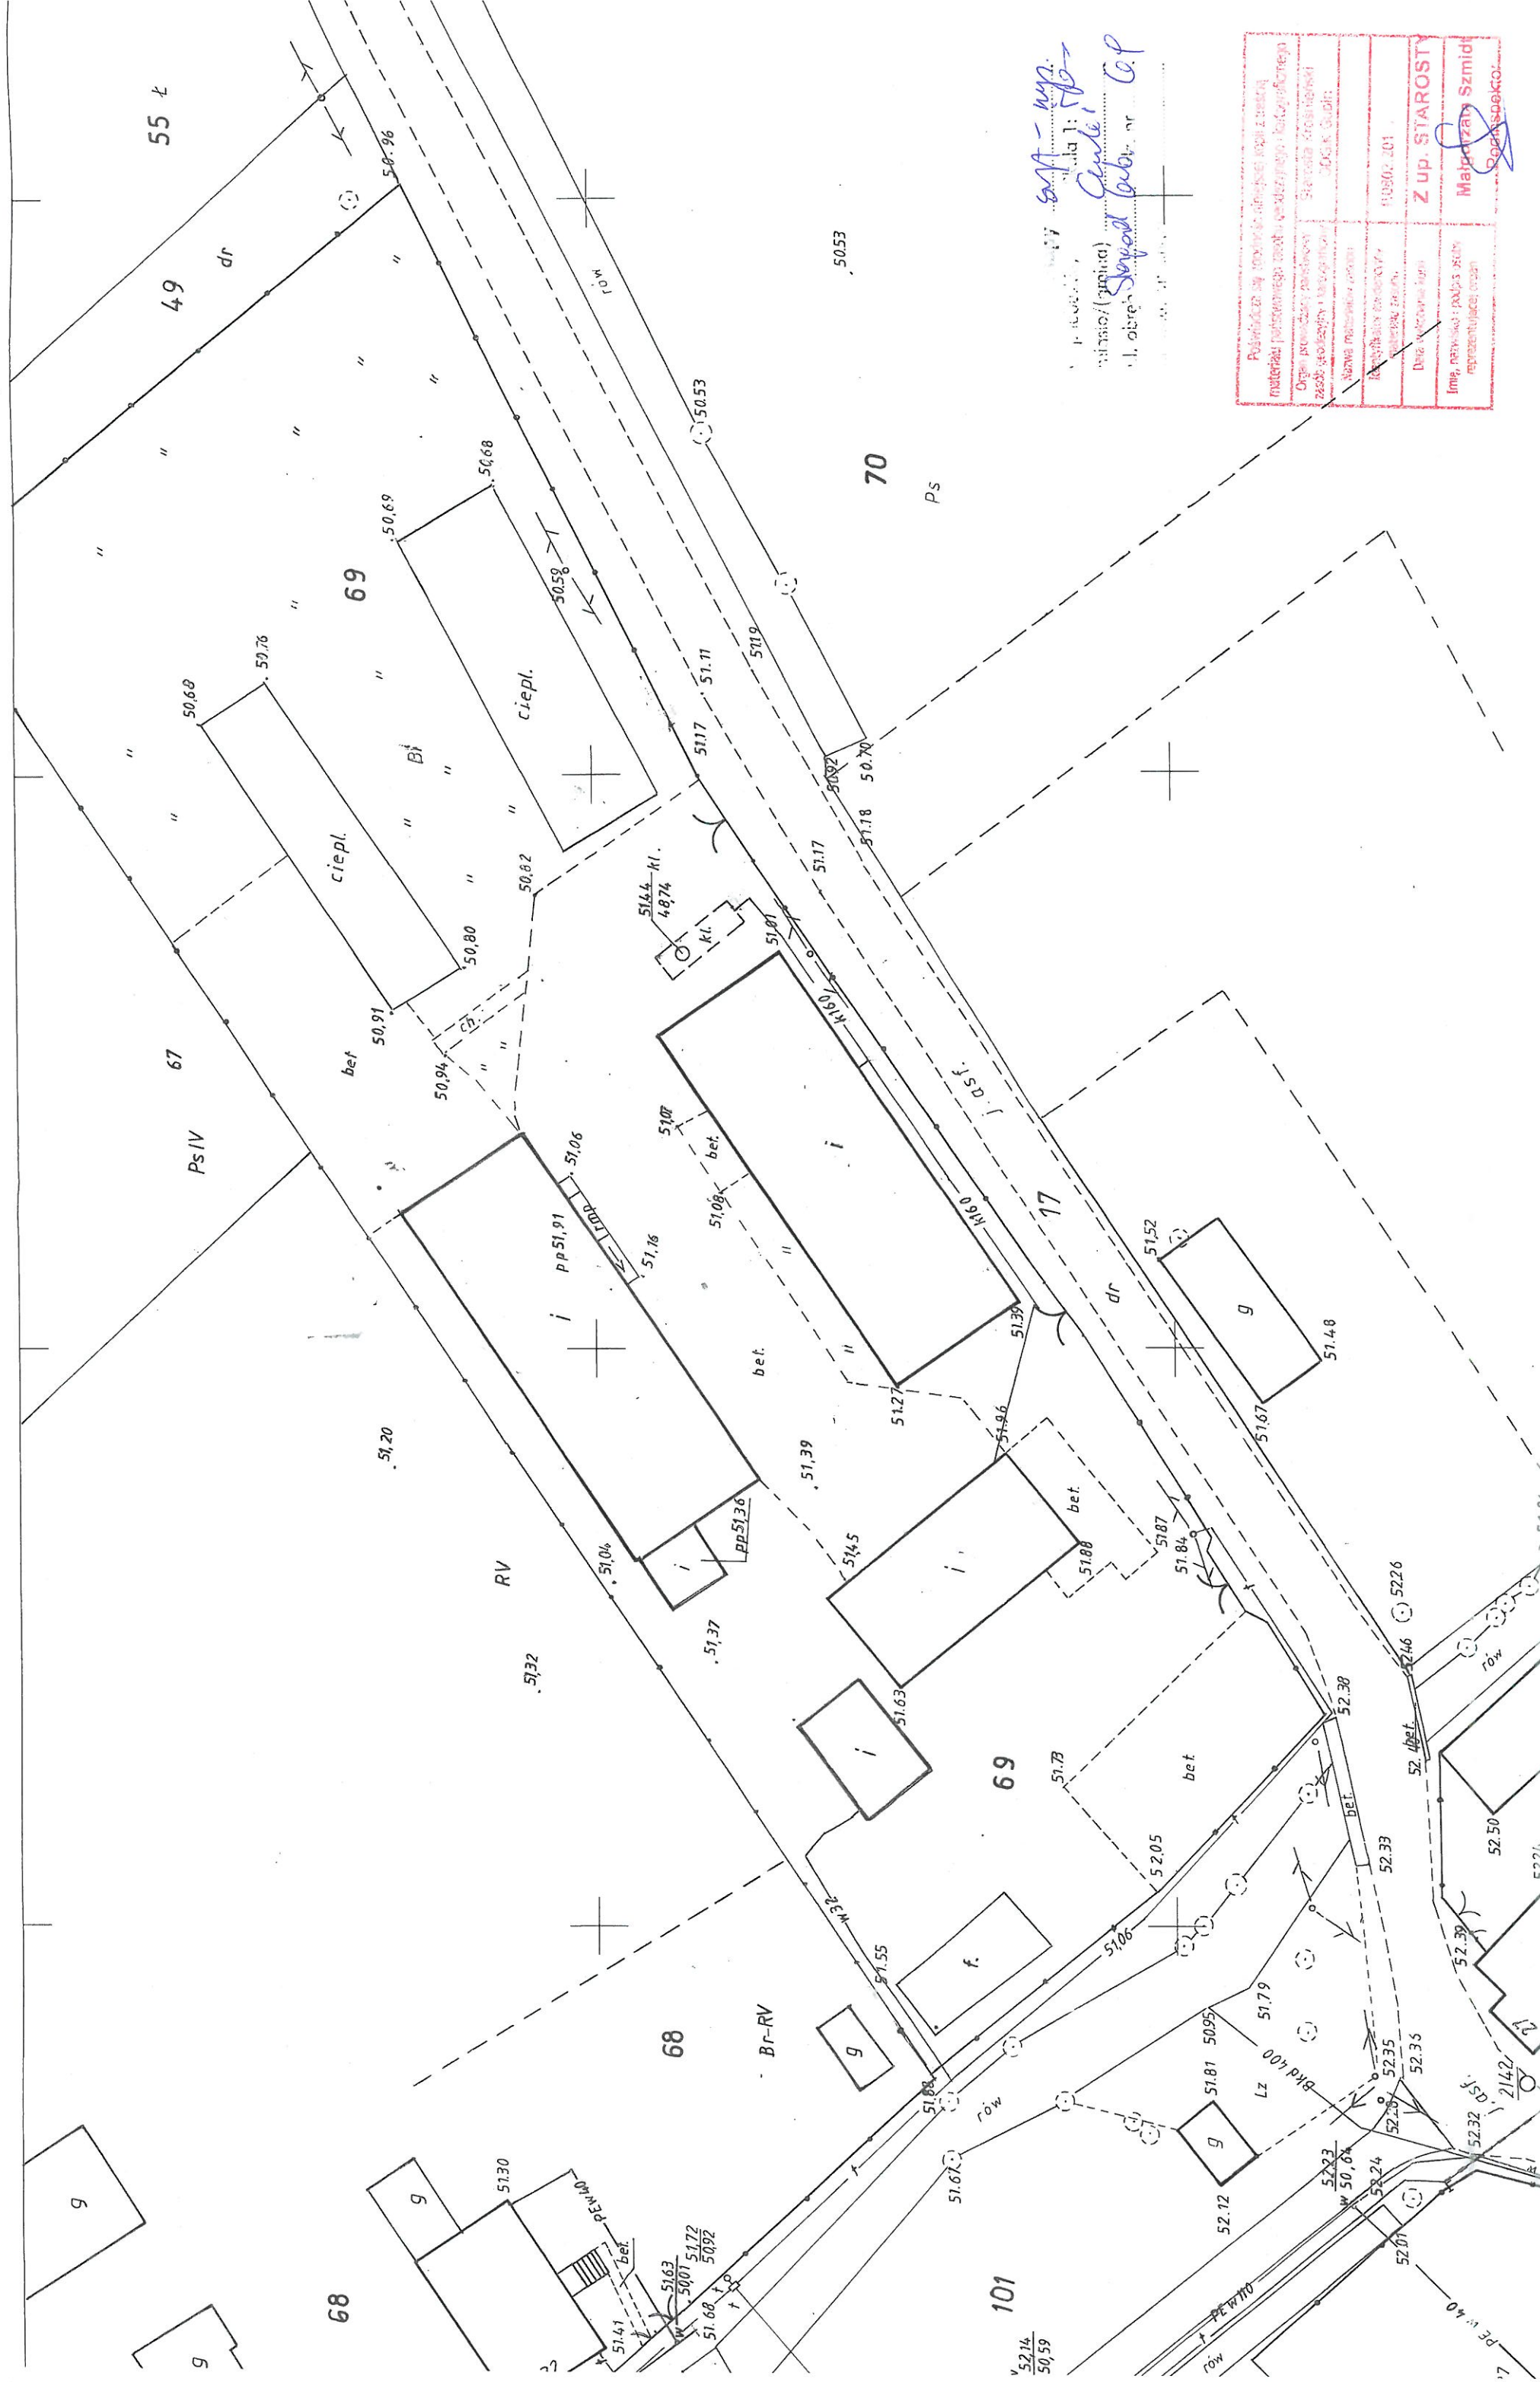


